



Sede Via di Ripetta 218

Il Palazzo Camerale in via Ripetta 218, fu realizzato nel 1845 come l'Istituto delle Belle Arti, su progetto dell'architetto Pietro Camporese il Giovane (Roma, 1792-1873).

Già sede dell'Accademia di San Luca, l'edificio ospitò fin dal 1923 il Regio Liceo Artistico, unito alle Accademie di Belle Arte sotto una presidenza unica.

Nel 1974, il Liceo fu reso didatticamente ed amministrativamente autonomo.

L'edificio, ora di proprietà della Città Metropolitana Roma, è sottoposto a vincolo architettonico.

Via di Ripetta 218, 00186 Roma

Tel. 06.121123460 fax 06. 3213796



Sede Viale Pinturicchio 71

Il plesso viale Pinturicchio, realizzato a partire dal 1962 con la costruzione del primo padiglione, fu originariamente utilizzato come scuola elementare e dell'infanzia (Guido Alessi).

Successivi interventi di recupero e di messa in sicurezza, hanno prodotto l'articolazione attuale della sede in ben 7 padiglioni inseriti in uno spazio verde.

La recente dismissione del servizio di custode e giardiniere ha determinato la crescita spontanea delle essenze arboree ed arbustive del giardino.

www.liceoripetta.edu.it

rmsl07000l@istruzione.it

codice meccanografico RMSL07000L



BIENNIO	I-II	TRIENNIO	III-IV	V
Lingua e letteratura italiana	4	Lingua e letteratura italiana	4	4
Lingua e cultura straniera	3	Lingua e cultura straniera	3	3
Storia e geografia	3	Storia	2	2
Matematica	3	Filosofia	2	2
Scienze naturali	2	Matematica	2	2
Storia dell'arte	3	Fisica	2	2
Disc. Pittoriche	4	Scienze naturali / Chimica	2	7
Disc. Geometriche	3	Storia dell'arte	3	3
Disc. Plastiche	3	Discipline progettuali (indirizzo)	6	6
Laboratorio Artistico	3	Laboratorio (indirizzo)	6	8
Scienze motorie	2	Scienze motorie	2	2
Religione	1	Religione	1	1
ORE SETTIMANALI TOTALI	34	ORE SETTIMANALI TOTALI	35	35

Orario curricolare e materie

1° Biennio (1° e 2° anno) = 1122 ore annuali

corrispondenti a 34 ore settimanali divise in

18 ore curricolo di base

(italiano, geostoria, inglese, matematica, scienze, scienze motorie, religione)

16 ore curricolo di indirizzo

(laboratorio artistico, disc. Pittoriche, disc. Plastiche, disc. Geometriche, storia dell'arte)

2° Biennio(3° e 4° anno) e 5° anno= 1155 ore annuali

corrispondenti a 35ore settimanali divise in

18 ore curricolo di base

(italiano, storia, inglese, matematica, fisica, filosofia, scienze motorie, religione)

17 ore curricolo di indirizzo

(Discipline progettuali indir., Laboratorio indir., Scienze o chimica, storia dell'arte)

Strutture scolastiche :

Aule speciali

Laboratori di indirizzo

Laboratori linguistici

Aule LIM- Digital Board

Biblioteche

Giardino





il progetto didattico

"lasciamo un segno consapevole"

.... La finalità è quella di far raggiungere agli studenti
la consapevolezza del proprio agire artistico
e ottenere un gesto creativo significativo,
carico di storia e portatore di cultura... (PTOF 16/19)

Dipartimenti Arti Figurative e Scenografia

Proposta di gestione allestimento 3° e 4° piano

Dipartimenti Architettura, Design e Grafica

Proposta di gestione allestimento 1° e 2° piano

Interventi Ente Locale CITTA' METROPOLITANA ROMA CAPITALE:

Intervento Bonifica del sottotetto dal Guano

Ripristino centralina impianto antincendio

Riparazione impianto termico

Sostituzione porte tagliafuoco

Rifacimento finestre (in progetto)

Risorse scolastiche:

- *Monitor interattivi; Tendaggi, Finestre (n.15)*

- *spostamento Biblioteca Innovativa*

- *nuovo allestimento Sala Professori - Magazzino materiale - Sala gessi*

Progetto Scuole Belle: Intervento strutturale nel giardino Imbiancatura Padiglione B

Progetto di Manutenzione - Liceo artistico "Via di Ripetta" - Roma - Sede Viale Pinturicchio

PLANIMETRIA GENERALE - scala 1:200

LEGENDA - DESTINAZIONI E INTERVENTI

	TAPPETO ERBOSO NON IRRIGATO	MQ 2.290,03
	TAPPETO ERBOSO IRRIGATO	MQ 811,49
	ORTO DIDATTICO	MQ 372,61
	SIEPE ESISTENTE DA POTARE	MQ 271,58
	NUOVA SIEPE DA PIANTARE	ML 43,22 MQ 37,57
	NUOVE ALBERATURE DI PIOPPO	CAD N. 4






Sostenibilità

Sostenere la partecipazione attiva di tutti i componenti della comunità scolastica all'individuazione di azioni, momenti e pratiche quotidiane, volti a concretizzare una cittadinanza attiva e a sostenere lo sviluppo sostenibile e la lotta ai cambiamenti climatici. Pulizia e cura del proprio ambiente scolastico, attraverso la partecipazione attiva al decoro degli spazi didattici.


Ripetta per l'Ambiente Luglio 2021

Messa in funzione di n. 9 fontanelle erogatrici di acqua microfiltrata, presso entrambe le sedi scolastiche (in tutti i piani, nei padiglioni A ed F, nelle sale professori).

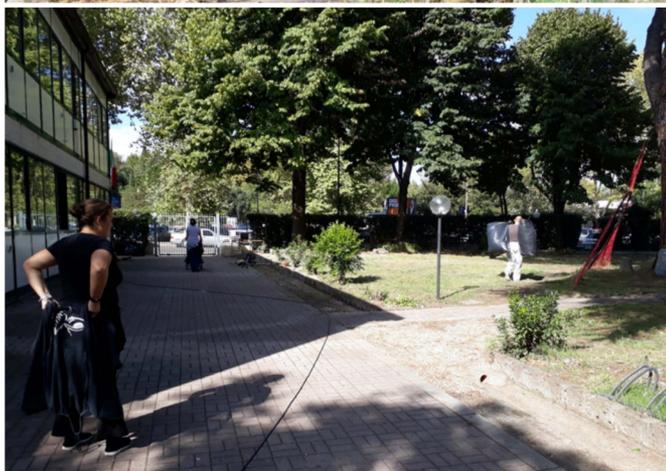

Interventi con risorse scolastiche:

- Monitor interattivi
 - Tendaggi
 - Manutenzione serrature finestre e porte
 - Allestimento Laboratorio di Incisione (inaugurazione gennaio 2023)
 - Realizzazione Rete fibra e WIFI
- Efficientamento energetico

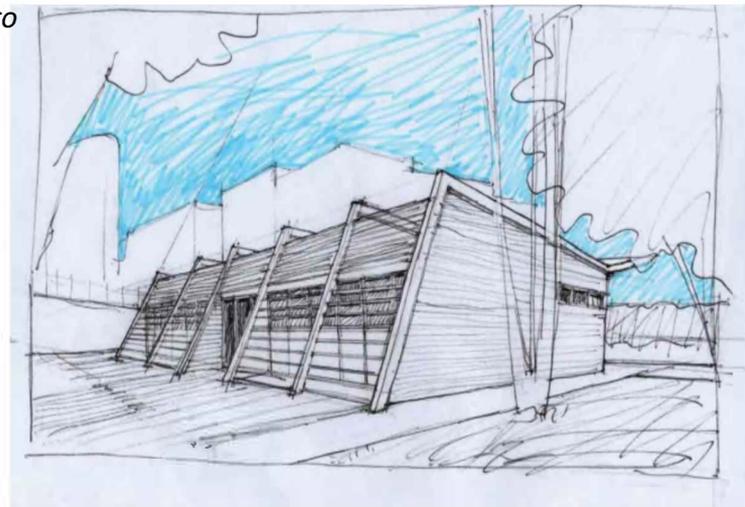




**Strutture scolastiche post Covid-19:
nuovi layout
nelle aule e nei laboratori
con distanziamento di sicurezza**




Scuola 4.0
Spazi flessibili
Nuovi arredi
Monitor Touch in tutte le aule

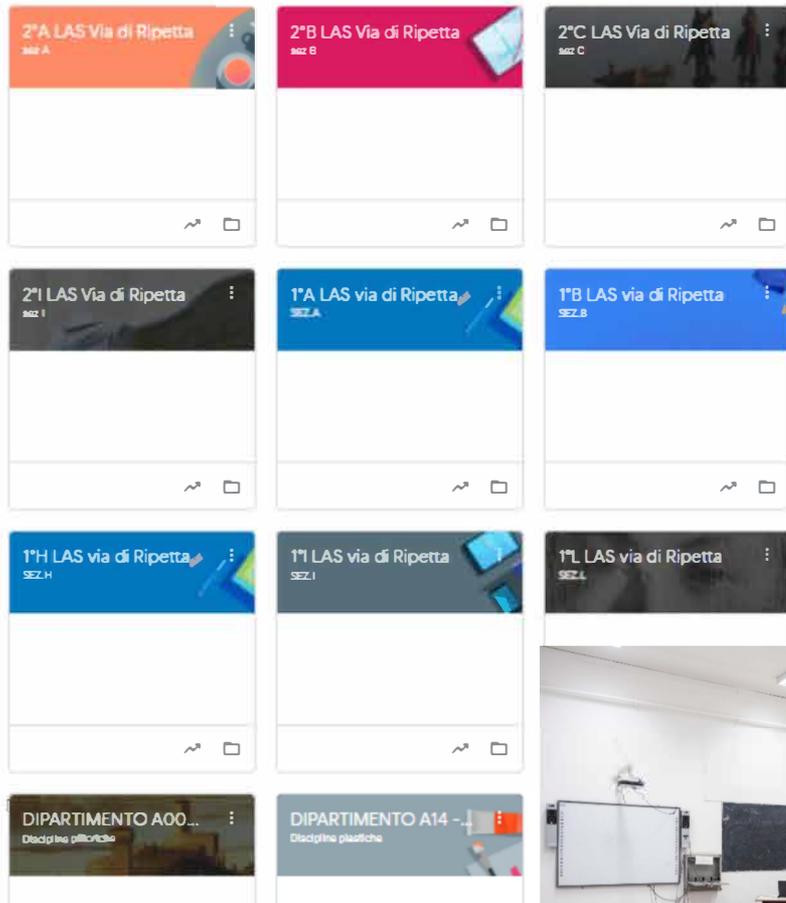

**La struttura scolastica digitale:
Gsuite for Education**

**Ambienti virtuali per
Dipartimenti,
Sportelli didattici,
Ricevimenti, ecc**

**Una Classroom per ogni classe
account @liceoripetta.it
per docenti e studenti
Link diretto alla videolezione**

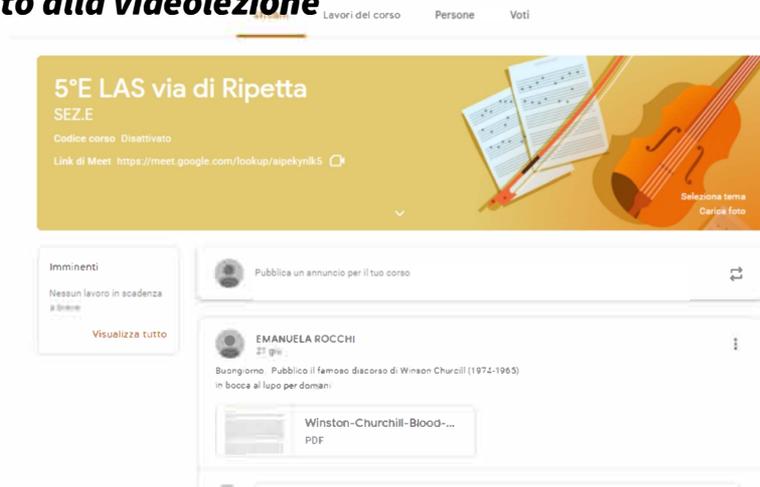



Scuola-Famiglia
Registro elettronico

Libretto WEB

Colloqui Genitori

Bacheca > a tutti o a singoli

Didattica > materiali

Libri di testo

Scrutini onLine

A	AL	AL	AL	A
Assente				
P	PL	PL	PL	P
P	PL	PL	PL	P
P	PL	PL	PL	P

Firma dei docenti

	Ora	Materia	Argomento
PO SIMONA RITA	1^ (2)	Laboratorio Di Grafi	Lezione: Consegna del lavoro: La semplificazione ed esposizione della ricerca sui marchi
O FATIMA	3^ (1)	Storia Dell'arte (0)	Spiegazione: Consegna compiti in classe e spiegazione camera degli sposi di Mantegna
SI MARIA	4^ (1)	Fisica (0)	Lezione: Fisica: verifica per il recupero dell'insufficiente del primo quadrimestre e regolare per coloro che non hanno da recuperare.
VALENTINA	5^ (2)	Discipline Grafiche (0)	Lezione: Condizione idee e Progettazione Poster Cyberbullismo (Ed. diolica - Uso consapevole del web)
VALENTINA	7^ (1)	Discipline Grafiche (0)	PCTO - Attività in aula: Ed. diolica - Uso consapevole del web. Condizione idee e Progettazione Poster Cyberbullismo

CLASSEVIVA Il Giornale del Professore ? 43634314 Esci ANNA DE SANTIS

Relazioni Programma Lezioni Assenze Registro Voti Agenda Didattica le mie classi

LINEE GENERALI DELLA PROGETTAZIONE DELLE ATTIVITA EDUCATIVO-DIDATTICHE
per la classe **3H ARTISTICO - ARCHITETTURA E AMBIENTE** per la materia **discipline progettuali architettura e ambiente**

Cronoprogramma Progettazione delle attività Relazione di fine anno Programma svolto Piano di integrazione

Questo account è gestito da liceoripetta.it
Ulteriori informazioni



Amministratore1 LAS Via di Ripetta
dirigente@liceoripetta.it

Strategie di comunicazione

Consultazione regolare di Mail

Bacheca Classeviva

Sito:

www.liceoripetta.edu.it

Mission educativa

Il sogno consapevole

La finalità del liceo è far raggiungere a studenti e docenti con il concorso di tutte le materie la consapevolezza del proprio **agire culturale** e ottenere un **gesto creativo** significativo. L'arco di storia e portatore di cultura.

La Mission si può incontrare ed ripercorrere nelle **attività didattiche** e **progetti** A.S.2021

Offerta Formativa

ARTI FIGURATIVE grafico-pittoriche GRAFICA ARCHITETTURA E AMBIENTE
ARTI FIGURATIVE plastica-pittoriche SCENOGRAFIA DESIGN

SEMPRE Materiale Accedi ai servizi per la didattica multi

BACHECA Bacheca online Consulta la bacheca Visualizza i messaggi in bacheca

SCRITTURA Scriviamo on line

CLASSEVIVA
REGISTRO
ELETTRONICO

COMUNICATI
e CIRCOLARI

Scrittura DIGITALE

SICUREZZA
ed EMERGENZE


AMMINISTRAZIONE
TRASPARENTE

Scrittura DIGITALE

ALBO
ON-LINE

Scrittura DIGITALE

MISURE
ORGANIZZATIVE
di PREVENZIONE
COVID - 19

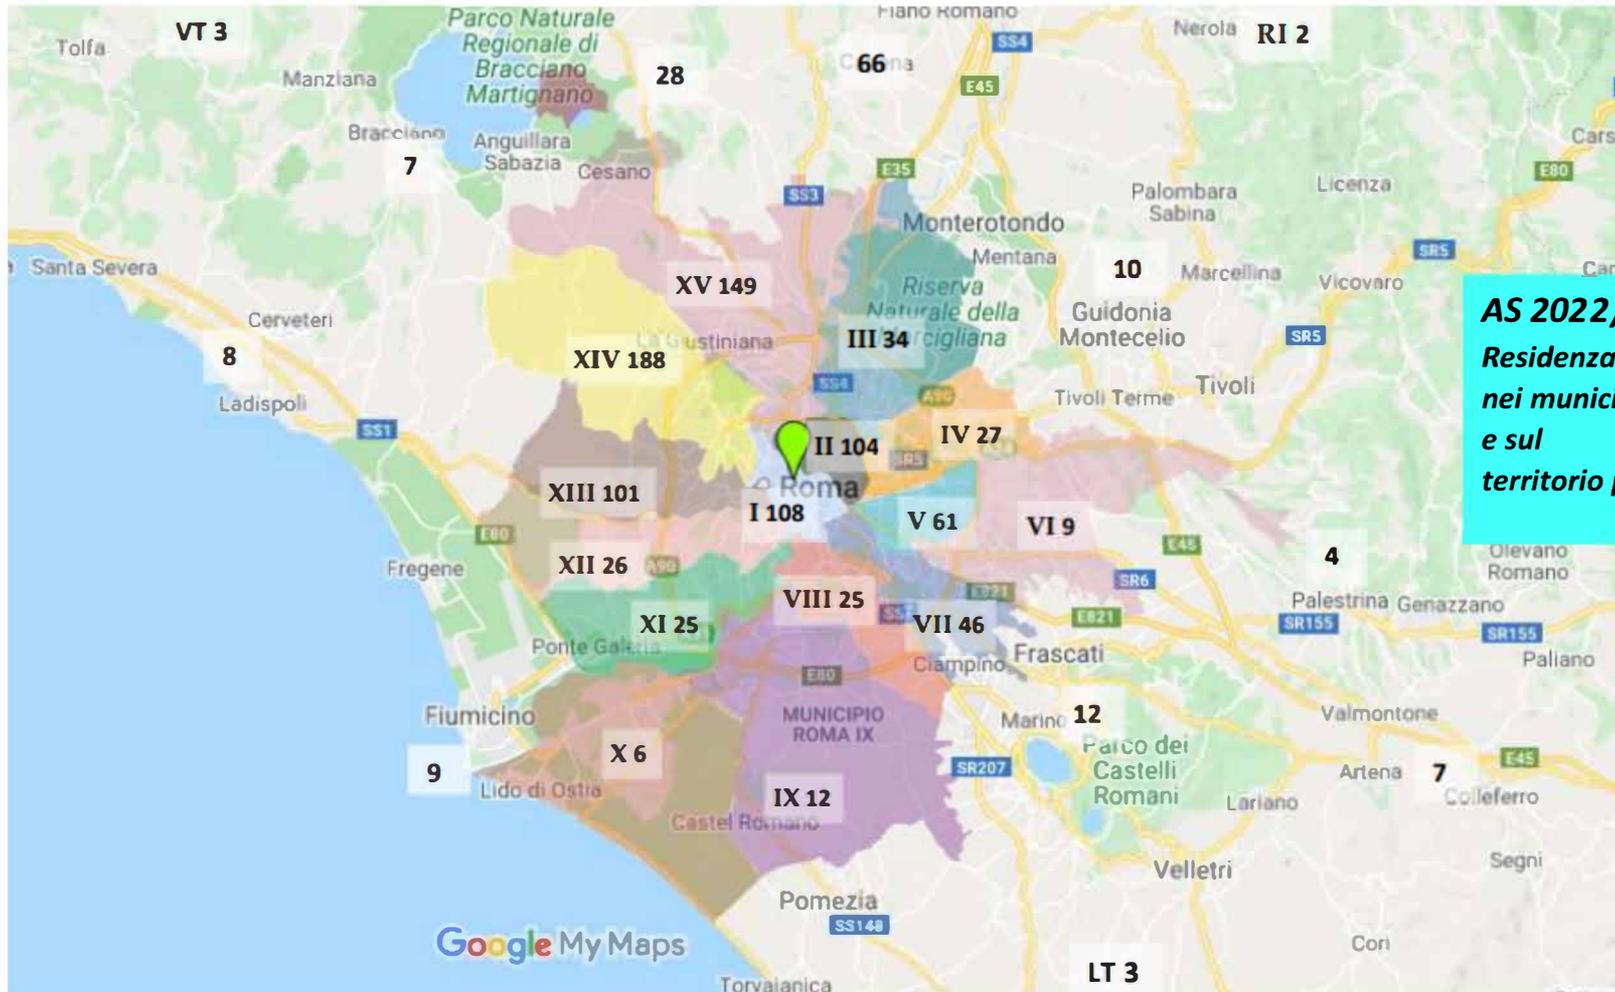

AS 2022/23
*Residenza alunni
nei municipi
e sul
territorio provinciale*

a) Bacino di utenza delle sedi

Sede via di Ripetta – Municipio I + (in subordine) IV, V, VI, VII, VIII, IX, X, XI, XII, XIII, XIV (no cap 135), zone est, sud e ovest esterne al comune di Roma

Sede viale Pinturicchio – Municipio II + (in subordine) III + XV + XIV (solo cap 135) zona nord esterna al comune di Roma.

b) Numero massimo di iscrizioni ricevibili:

Il numero di iscrizioni alla classe prima per l'as 2023/24 è fissato a 220 unità. massimo di 25 alunni (sede Ripetta) e 22 alunni (sede Pinturicchio)

L'assegnazione degli iscritti alle sedi sarà resa nota alle famiglie tramite pubblicazione all'Albo Pretorio (cartaceo) della sede via di Ripetta, affissione che sarà annunciata tramite avviso circolare sul sito web www.liceoripetta.edu.it. Non sarà effettuata alcuna comunicazione personale. Le richieste di variazione di assegnazione alle sedi potranno essere considerate solo in presenza di disponibilità di posto.

c) Criteri e precedenze nell'accoglimento delle domande:

Le domande saranno accolte nel seguente ordine:

- 1. Studenti residenti nei rispettivi bacini di utenza municipali: I municipio* (sede Ripetta) e II municipio* (sede Pinturicchio) alla data del 31.12.2022.**
- 2. Sorelle o fratelli di studenti già frequentanti.**
- 3. Studenti residenti esternamente al bacino di utenza municipale.**

La residenza anagrafica nel I o nel II Municipio dovrà essere dichiarata con autocertificazione firmata, tramite modello fornito dalla segreteria del Liceo, da inviare alla scuola tramite mail conferma.iscrizione@liceoripetta.it contestualmente alla domanda di iscrizione online. In caso di genitori separati o divorziati, sarà considerata la residenza del genitore collocatario. La scuola si riserva di eseguire eventuali controlli a campione. In assenza della predetta autodichiarazione, la priorità non sarà attribuita e l'iscrizione sarà considerata afferente al punto 3.

Precedenze in caso di esuberi – Valutazione di merito e

In caso di esubero ad ogni alunno sarà assegnato un punteggio secondo i seguenti criteri:

<i>MEDIA ARITMETICA dei VOTI FINALI di Arte e immagine e Tecnologia della classe SECONDA Media**</i>	<i>Voto 10 punti 6 Voto 9 punti 5 Voto 8 punti 4</i>
---	---

sorteggio

***da applicare solo se i criteri precedenti abbiano
prodotto ancora situazioni di ex aequo tra le
richieste di iscrizione.***

***L'ordine di sorteggio
determinerà una graduatoria dalla quale
attingere, entro la fine del mese di Settembre, in
caso di disponibilità di posti.***

Riserva di posti per eccellenze

mese di luglio

Per ogni classe prima sarà riservato un posto agli studenti che abbiano conseguito una valutazione di almeno 10 e lode alla licenza media, che abbiano fatto domanda di iscrizione non accolta o che richiedano il trasferimento di iscrizione al Liceo Via di Ripetta.

*****Dovrà essere presentata la documentazione attestante la valutazione conseguita nel secondo anno della scuola secondaria di I grado , inviandola CONTESTUALMENTE all'ISCRIZIONE online a conferma.iscrizione@liceoripetta.it. In assenza della predetta documentazione, non sarà attribuito alcun punteggio.***



EUROPEAN SPORT FOR ALL ITALIA
LICEO ARTISTICO STATALE RIPETTA
EUROPEAN UNION
ITALIA
COMITATO ITALIANO SPORTIVA DISABILITATO (CALCONI)

DREAM ON GREEN

DAI BUCA ALL' ESCLUSIONE
LO SPORT AL DI SOPRA DELLE BARRIERE
La scuola apre al territorio
Manifestazione sportiva integrata
stagione sportiva 2021/2022

LICEO ARTISTICO S...



Incontri con
**i mestieri
del
cinema**

Aula Magna
LICEO ARTISTICO
VIA DI RIPETTA
Roma

A scuola di cinema Aprile/maggio 2022



Respiriamo l'Arte Maggio 2022



GOISC
ISTITUTO DI GINECOLOGIA E OSTETRICIA
SAPIENZA
UNIVERSITÀ DI ROMA

EDUCAZIONE alla **SESSUALITÀ** all'**AFFETTIVITÀ** alla **SALUTE RIPRODUTTIVA** per i/le giovani a **SCUOLA**




Impia...
SSD la Mirage...
Roma - Via d...
con il
RC



Dream on Green Maggio 2022

NaturalMente AttivaNet Aprile-maggio 2022



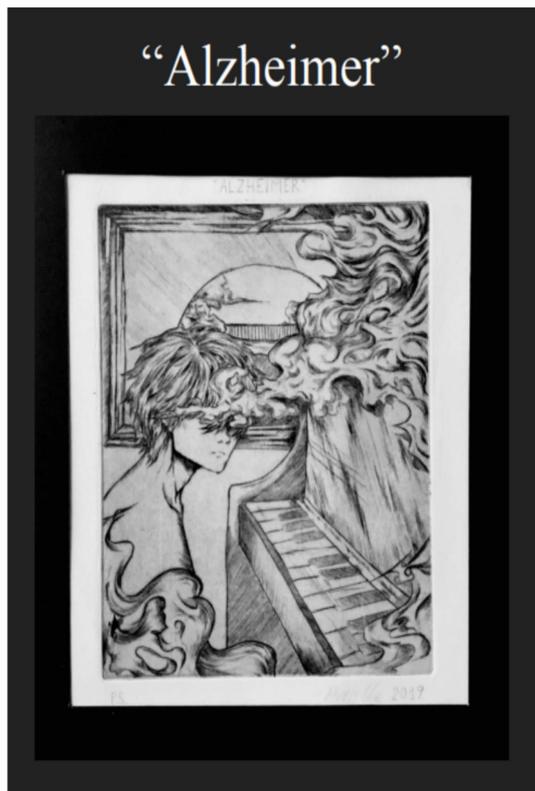


PCTO
classi 5D Arti figurative
gennaio/maggio 2022



PCTO
classi 3A Grafica
marzo/maggio 2022



PCTO
classe 4L
Scenografia
ottobre/dicembre 2021

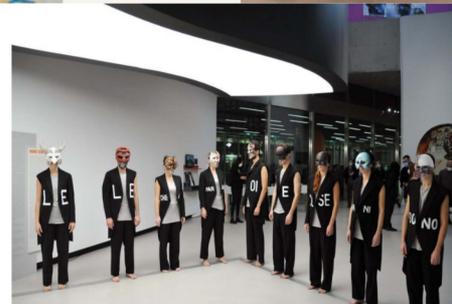

PCTO
classe 5L
Scenografia
marzo/maggio 2022



GRAFICA

DESIGN

ARTI FIGURATIVE

ARCHITETTURA E AMBIENTE

SCENOGRAFIA

Liceo Artistico Statale "Via di Ripetta"



Sezione Staccata di "Viale di Pinturicchio"



LICEO ARTISTICO STATALE Via di Ripetta

**Via di Ripetta 218, 00186 Roma
Tel. 06.121123460 fax 06. 3213796**

www.liceoripetta.edu.it

rmsl07000l@istruzione.it

codice meccanografico RMSL07000L

Grazie per l'attenzione!